

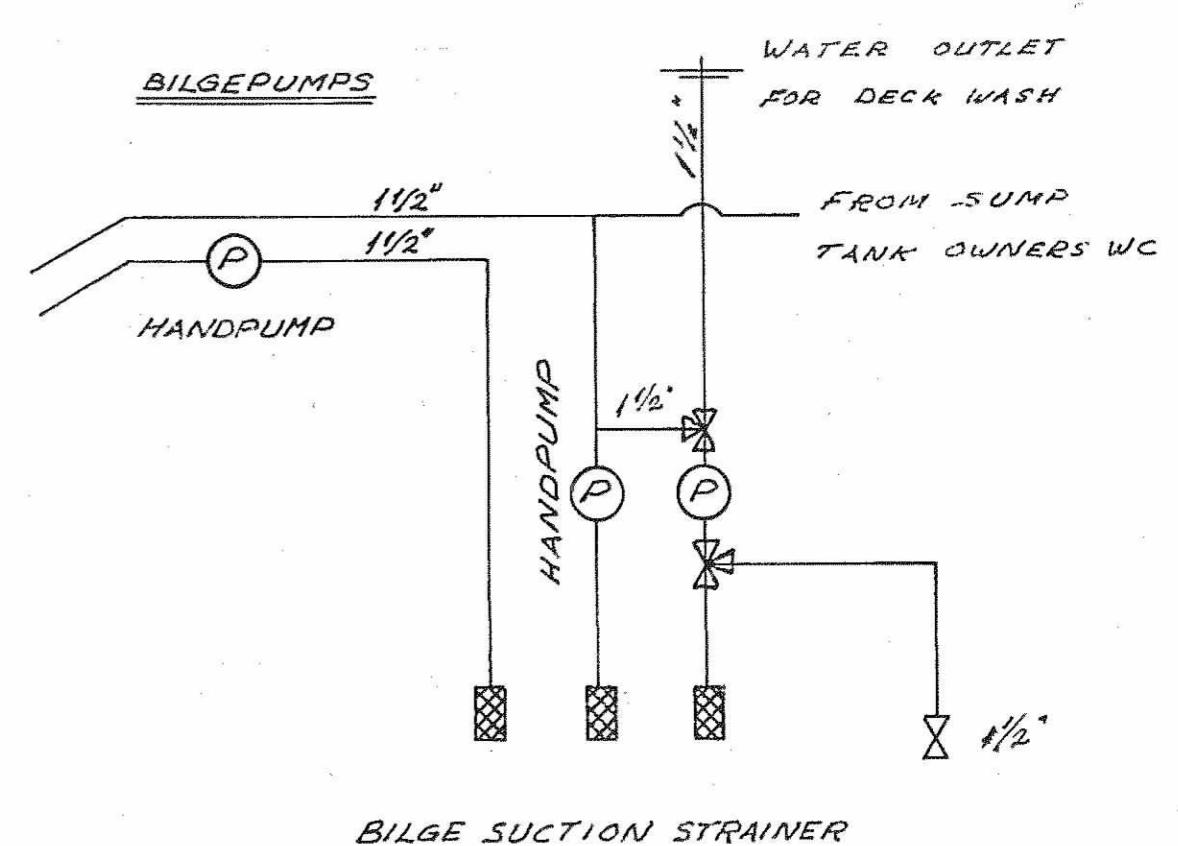
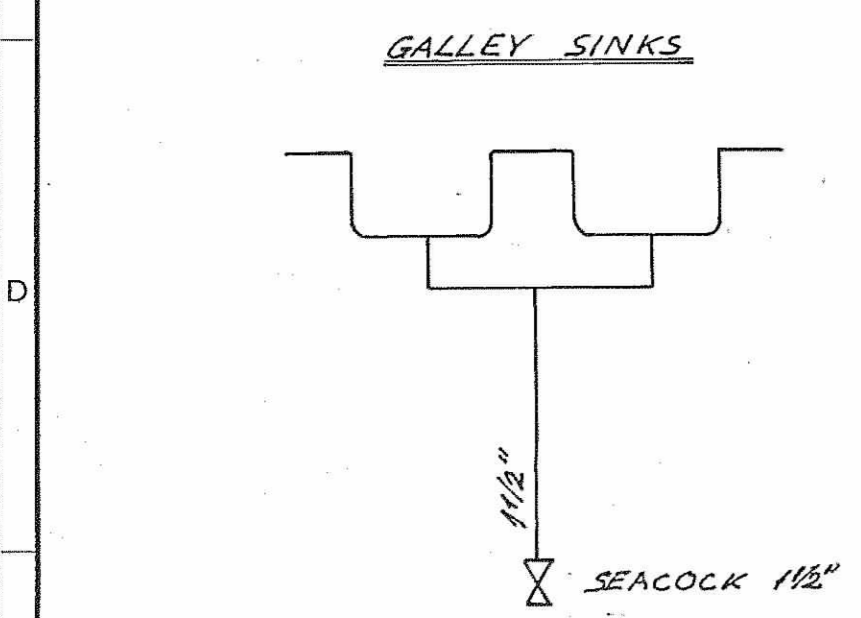
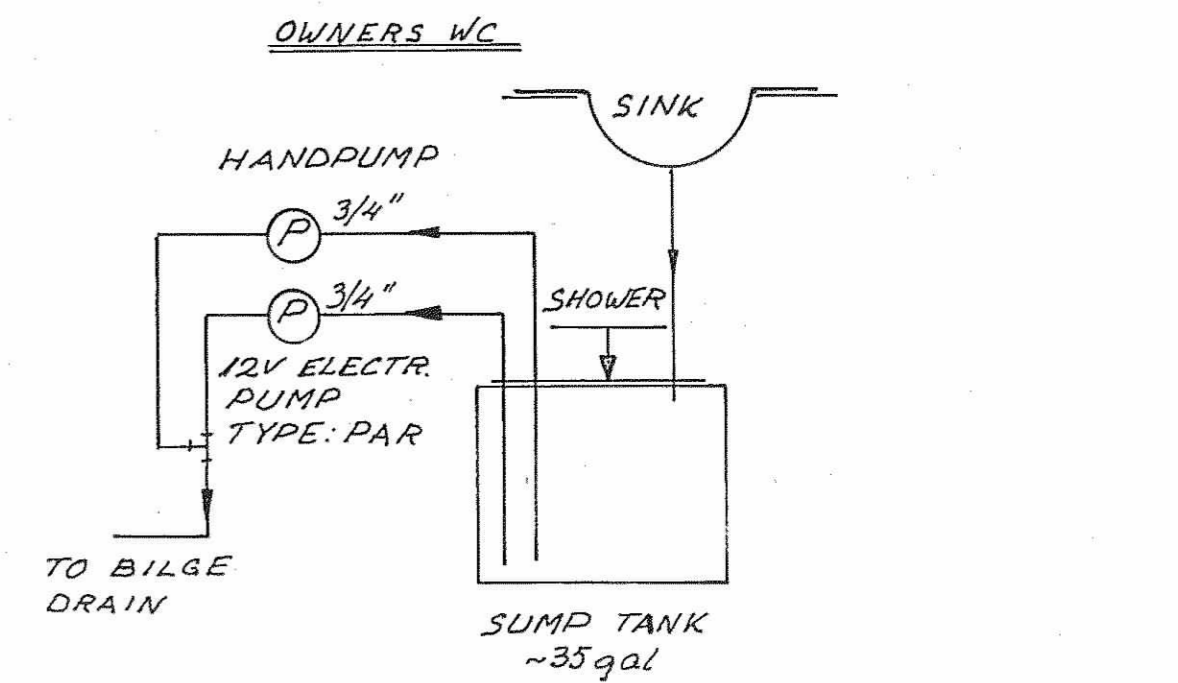
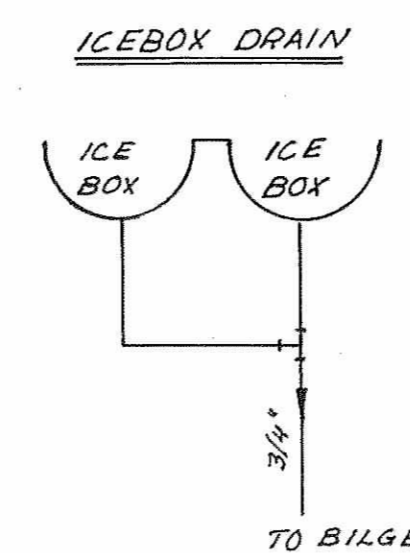
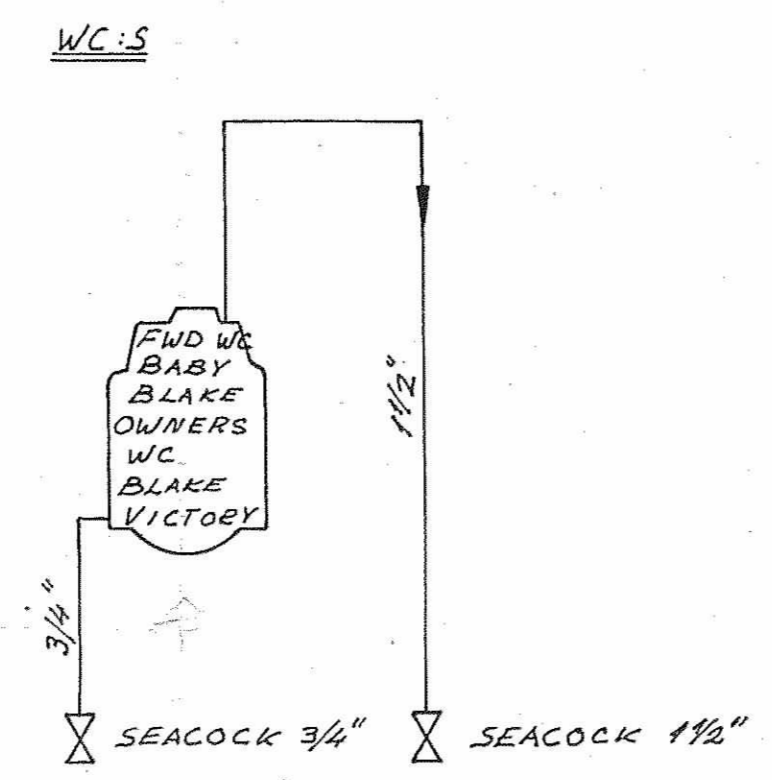
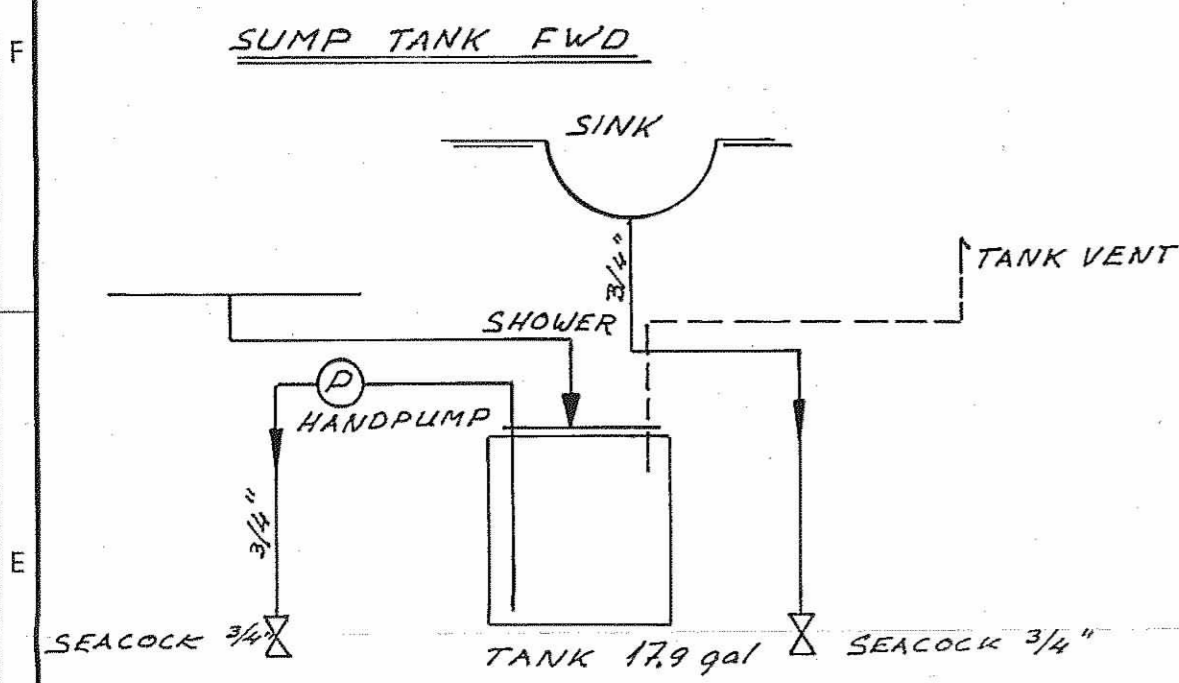


Tunnus Symbol	Lukum- Antal	Oli ennen Var tidigare	Muutokset - Ändringar	Pvm. Dat.	Tekni Ändr.	Nimi Namn	Työkalut - Verktyg	No Nr
---------------	-----------------	---------------------------	-----------------------	--------------	----------------	--------------	--------------------	----------

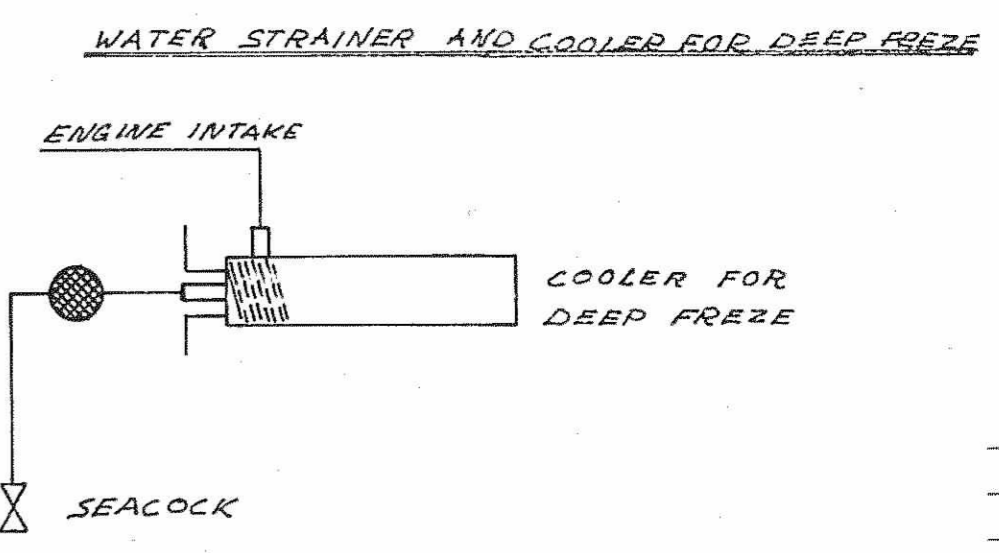

BILGE AND SANITARY SYSTEM

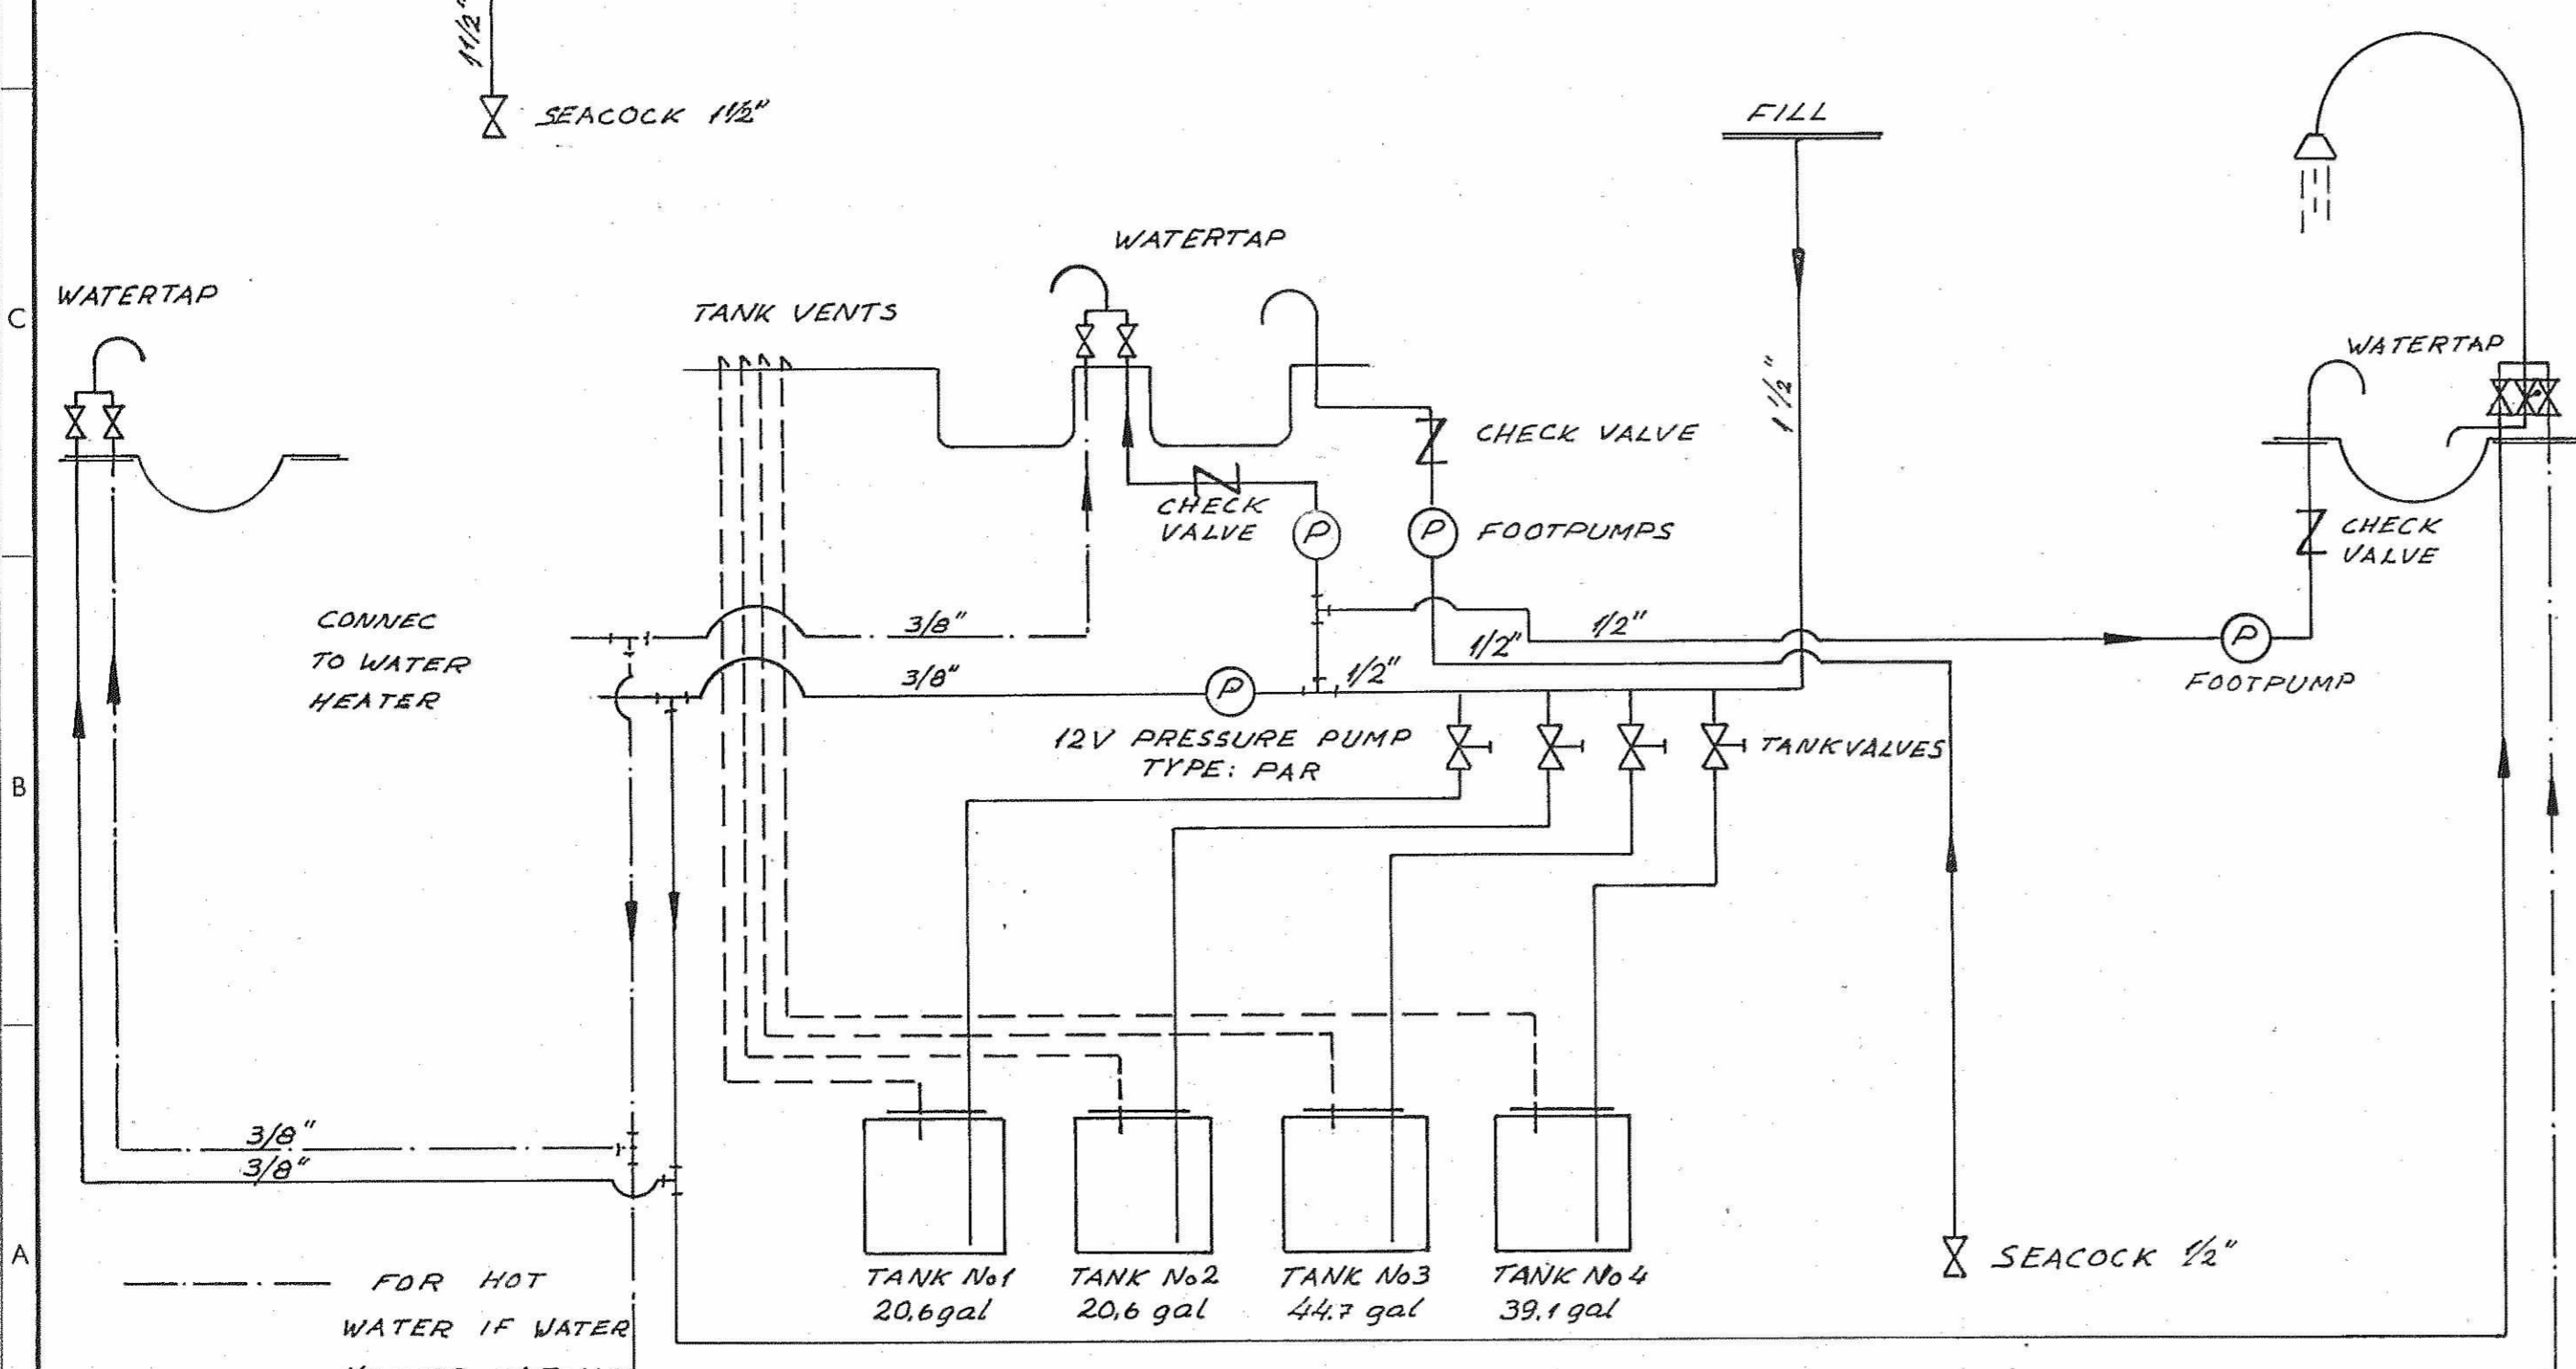

Osa Del	Nimi Namn	Piir. no Rinn. nr	Laatu Kvalitet	Muoto Form	Mitat Mått	Malli no Modell nr	Kpl St	
Viite Pos.	Lajimerkki			Beteckning				
Suunn- Konstr.	Liitty Tillskr		555/005		Suhde Skala	Paino kg, kpl Vikt kg/st		
Piirt. Rit. 22.03.71	EILL				Työ no Arb. nr			
Tark. Gransk.					Koodi Kod			
Hyt. Godk.					Korvaa Ersätter			
Oy NAUTOR AB					No Nr	2-51-037		
					Korvattu Ersatt av			
					Muutos Ändr.	X V U T S R Q P N M L K J H G F E D C B A		

PLUMBING